


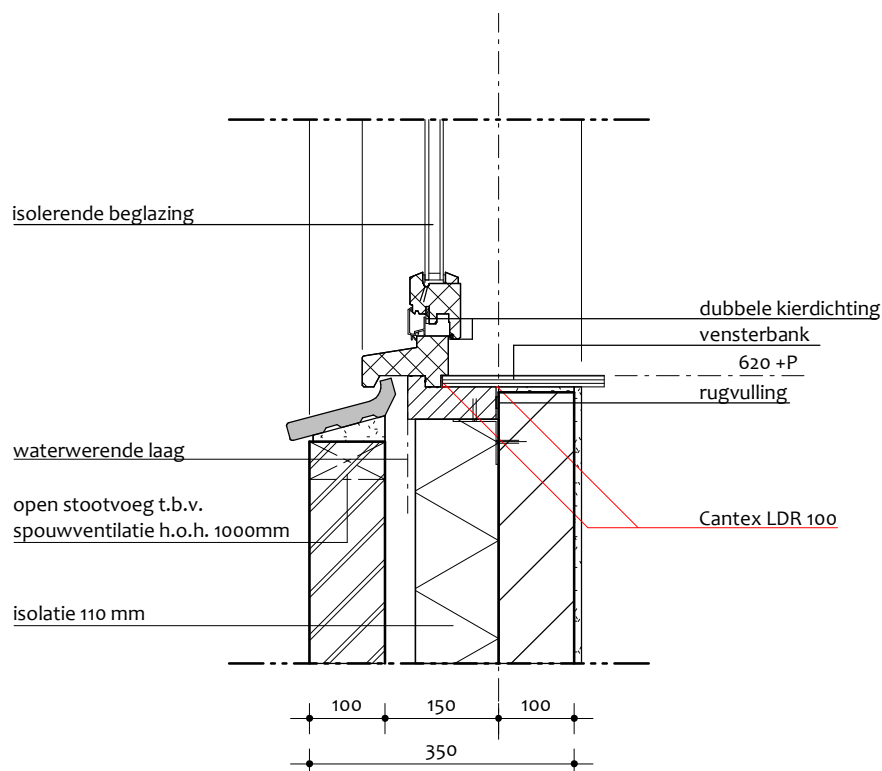

ONDERAANSLUITING KOZIJN



CANTEX RUBBER COATINGS
Milrooijseweg 47a
5258 KG BERLICUM

i: www.cantextrubber.eu
e: info@cantextrubber.eu
t: 073 - 503 58 43

project: standaard aansluitingen
toepassing Cantex LDR 100

onderdeel: onderaansluiting kozijn
detail 1

opdrachtgever: naam opdrachtgever
straat + nummer
postcode + plaats

status:

getekend: R. Boomkamp

schaal: 1/10


formaat: A4

datum: 21.03.2014

gewijzigd: -

werknr: 01.01

Blad: 01.01

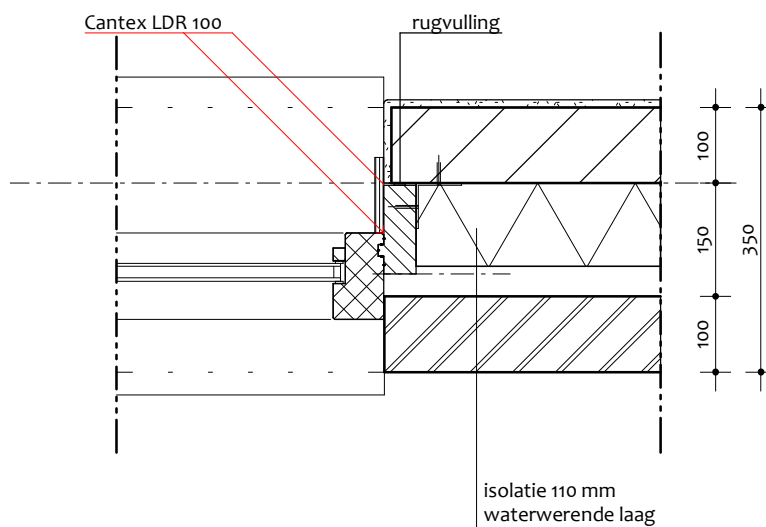

ZIJAANSLUITING KOZIJN



CANTEX RUBBER COATINGS
Milrooijseweg 47a
5258 KG BERLICUM


i: www.cantextrubber.eu
e: info@cantextrubber.eu
t: 073 - 503 58 43

project: standaard aansluitingen
toepassing Cantex LDR 100
onderdeel: zijaansluiting kozijn
detail 2
opdrachtgever: naam opdrachtgever
straat + nummer
postcode + plaats
status:

getekend: R. Boomkamp
schaal: 1/10
formaat: A4
datum: 21.03.2014
gewijzigd: -

werknr: 01.01

Blad: 01.02

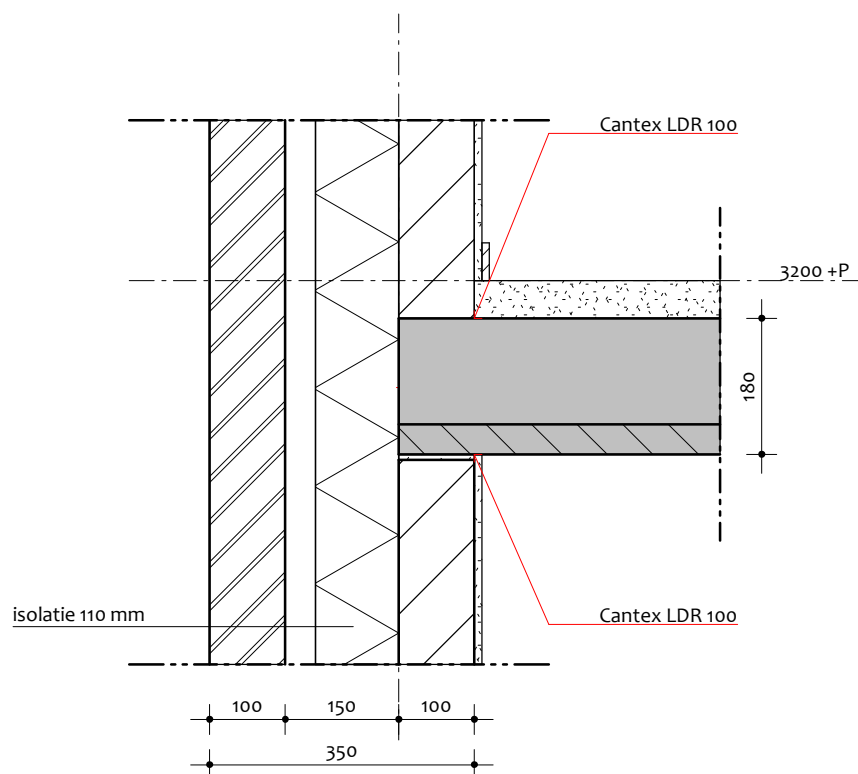

AANSLUITING VLOEROPLEGGING



CANTEX RUBBER COATINGS
Milrooijseweg 47a
5258 KG BERLICUM


i: www.cantextrubber.eu
e: info@cantextrubber.eu
t: 073 - 503 58 43

project: standaard aansluitingen
toepassing Cantex LDR 100
onderdeel: aansluiting vloeroplegging
detail 3
opdrachtgever: naam opdrachtgever
straat + nummer
postcode + plaats
status:

getekend: R. Boomkamp
schaal: 1/10
formaat: A4
datum: 21.03.2014
gewijzigd: -

werknr: 01.01

Blad: 01.03

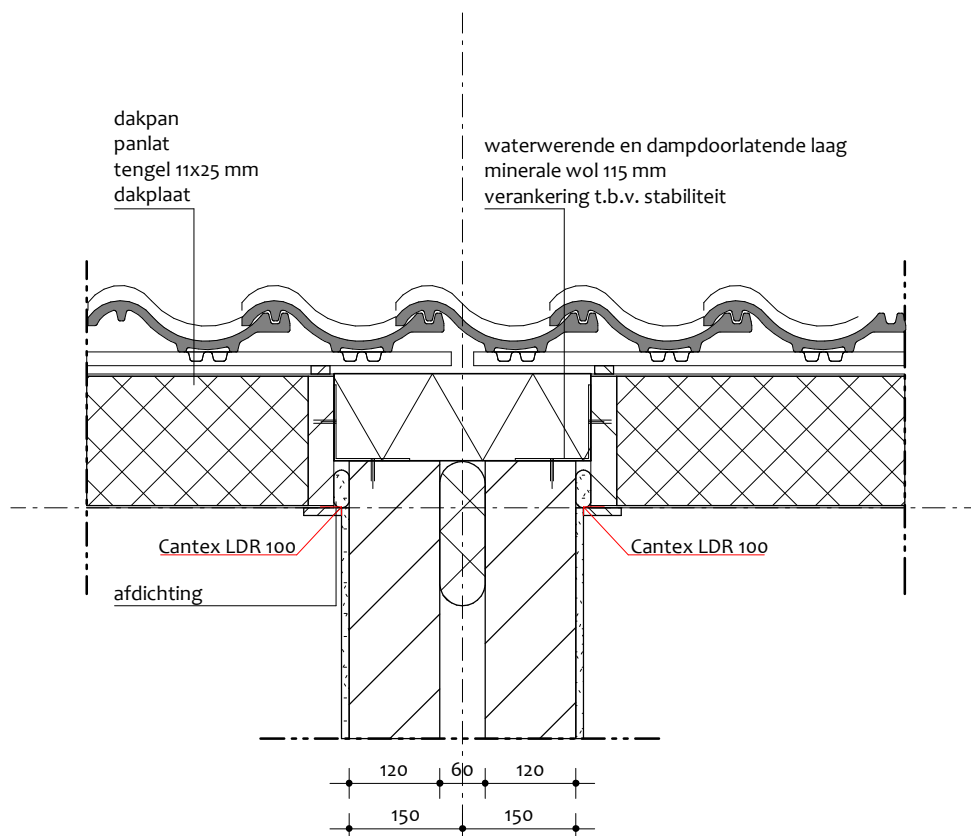

AANSLUITING DAKPLAAT/ ANKERLOZE SPOUWMUUR



CANTEX RUBBER COATINGS
Milrooijseweg 47a
5258 KG BERLICUM

i: www.cantexrubber.eu
e: info@cantexrubber.eu
t: 073 - 503 58 43

project: standaard aansluitingen
toepassing Cantex LDR 100

onderdeel: aansluiting dakplaat/spouwmuur
detail 4


opdrachtgever: naam opdrachtgever
straat + nummer
postcode + plaats

status:

getekend: R. Boomkamp
schaal: 1/10
formaat: A4
datum: 21.03.2014
gewijzigd: -

werknr: 01.01

Blad: 01.04

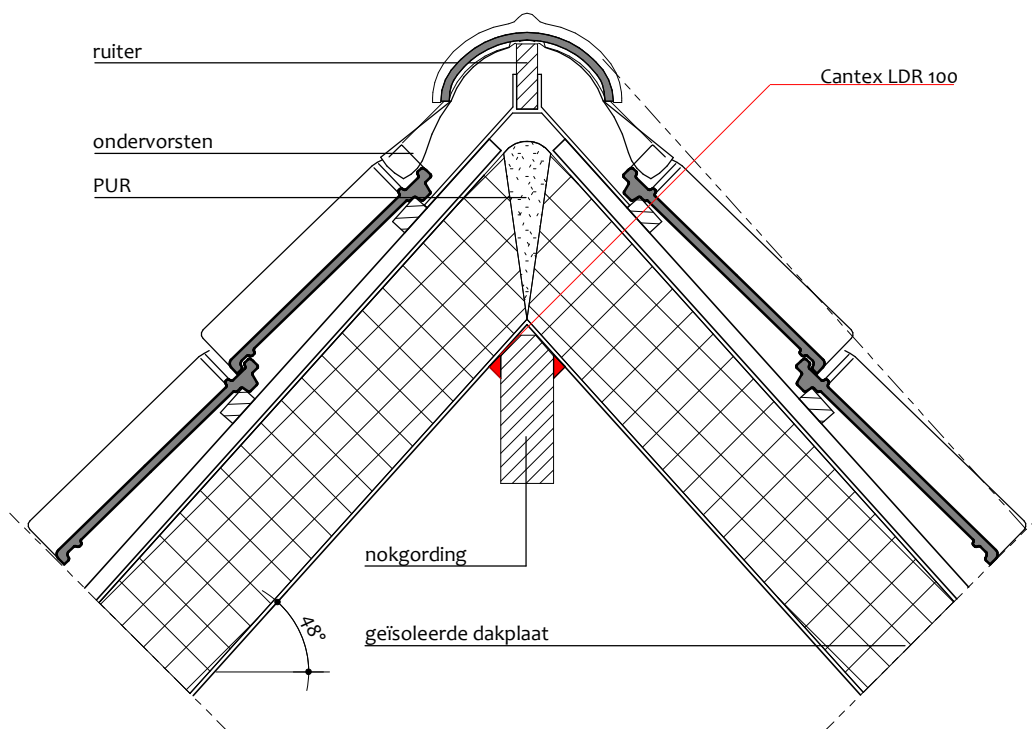

NOKAANSLUITING



CANTEX RUBBER COATINGS
Milrooijseweg 47a
5258 KG BERLICUM

i: www.cantexrubber.eu
e: info@cantexrubber.eu
t: 073 - 503 58 43

project: standaard aansluitingen
toepassing Cantex LDR 100

onderdeel: nokaansluiting
detail 5

opdrachtgever: naam opdrachtgever
straat + nummer
postcode + plaats


status:

getekend: R. Boomkamp
schaal: 1/10
formaat: A4
datum: 21.03.2014
gewijzigd: -

werknr: 01.01

Blad: 01.05


Kozijnaansluiting Buitenzijde

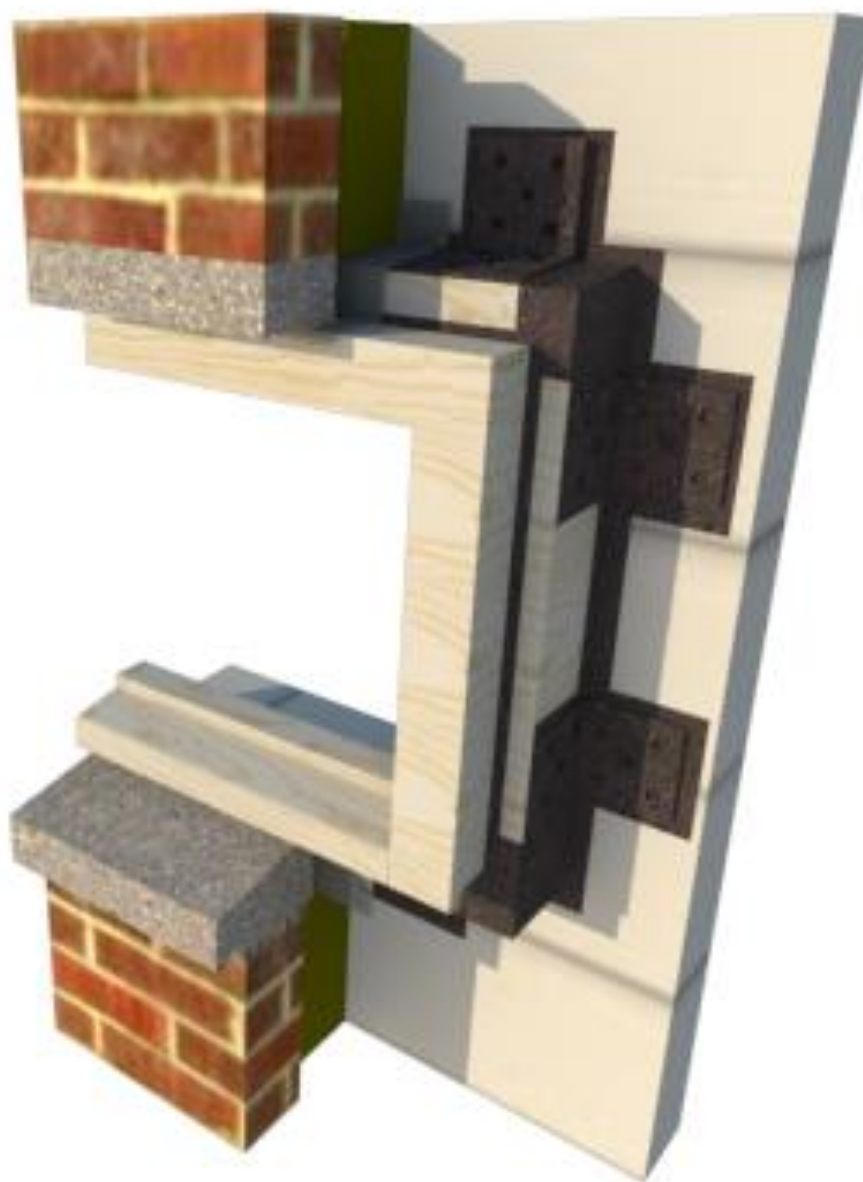


Kozijnaansluiting Binnenzijde



Dilatievoeg Binnenspouwblad

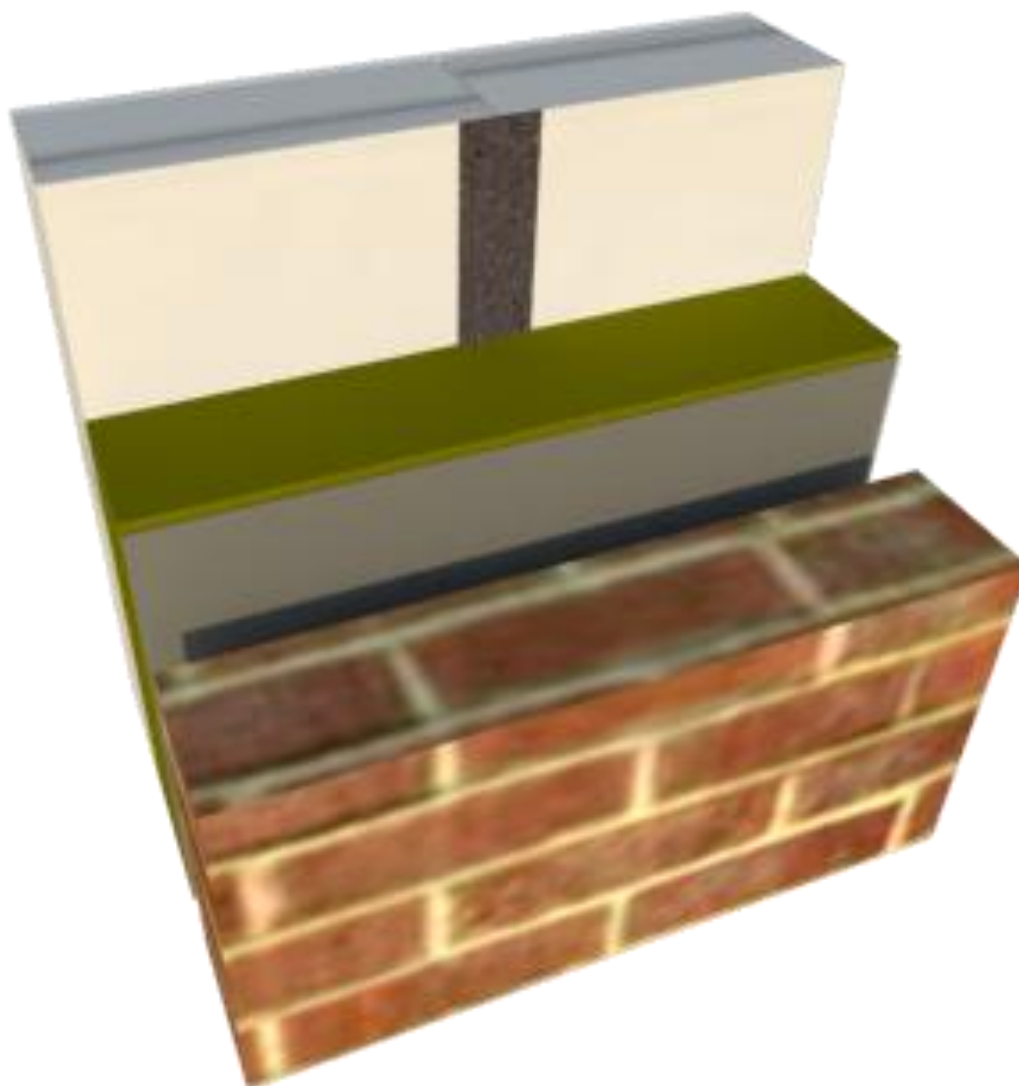

Vloeraansluiting Buitenzijde

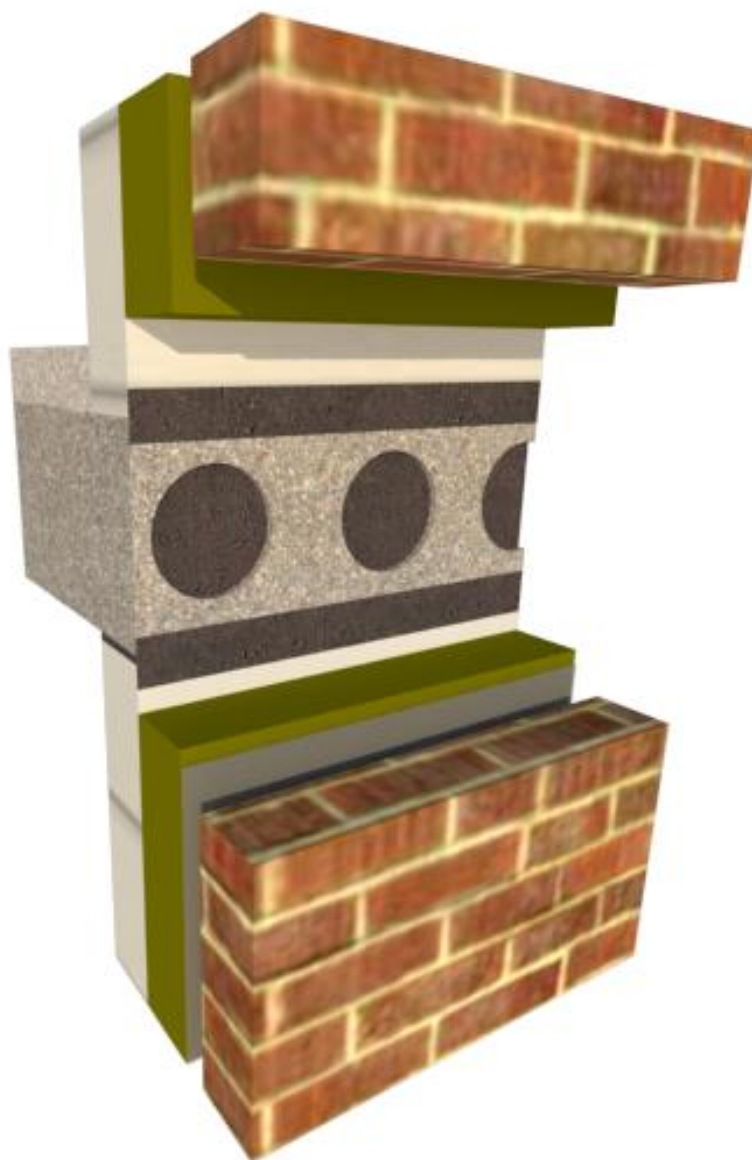

Vloeraansluiting Binnenzijde

